


МО "ПЧЕВСКОЕ СЕЛЬСКОЕ ПОСЕЛЕНИЕ" КИРИШСКОГО МУНИЦИПАЛЬНОГО РАЙОНА ЛЕНИНГРАДСКОЙ ОБЛАСТИ

ПРАВИЛА ЗЕМЛЕПОЛЬЗОВАНИЯ И ЗАСТРОЙКИ

**КАРТА ГРАДОСТРОИТЕЛЬНОГО ЗОНИРОВАНИЯ ДЕРЕВНИ ЧИРКОВО**

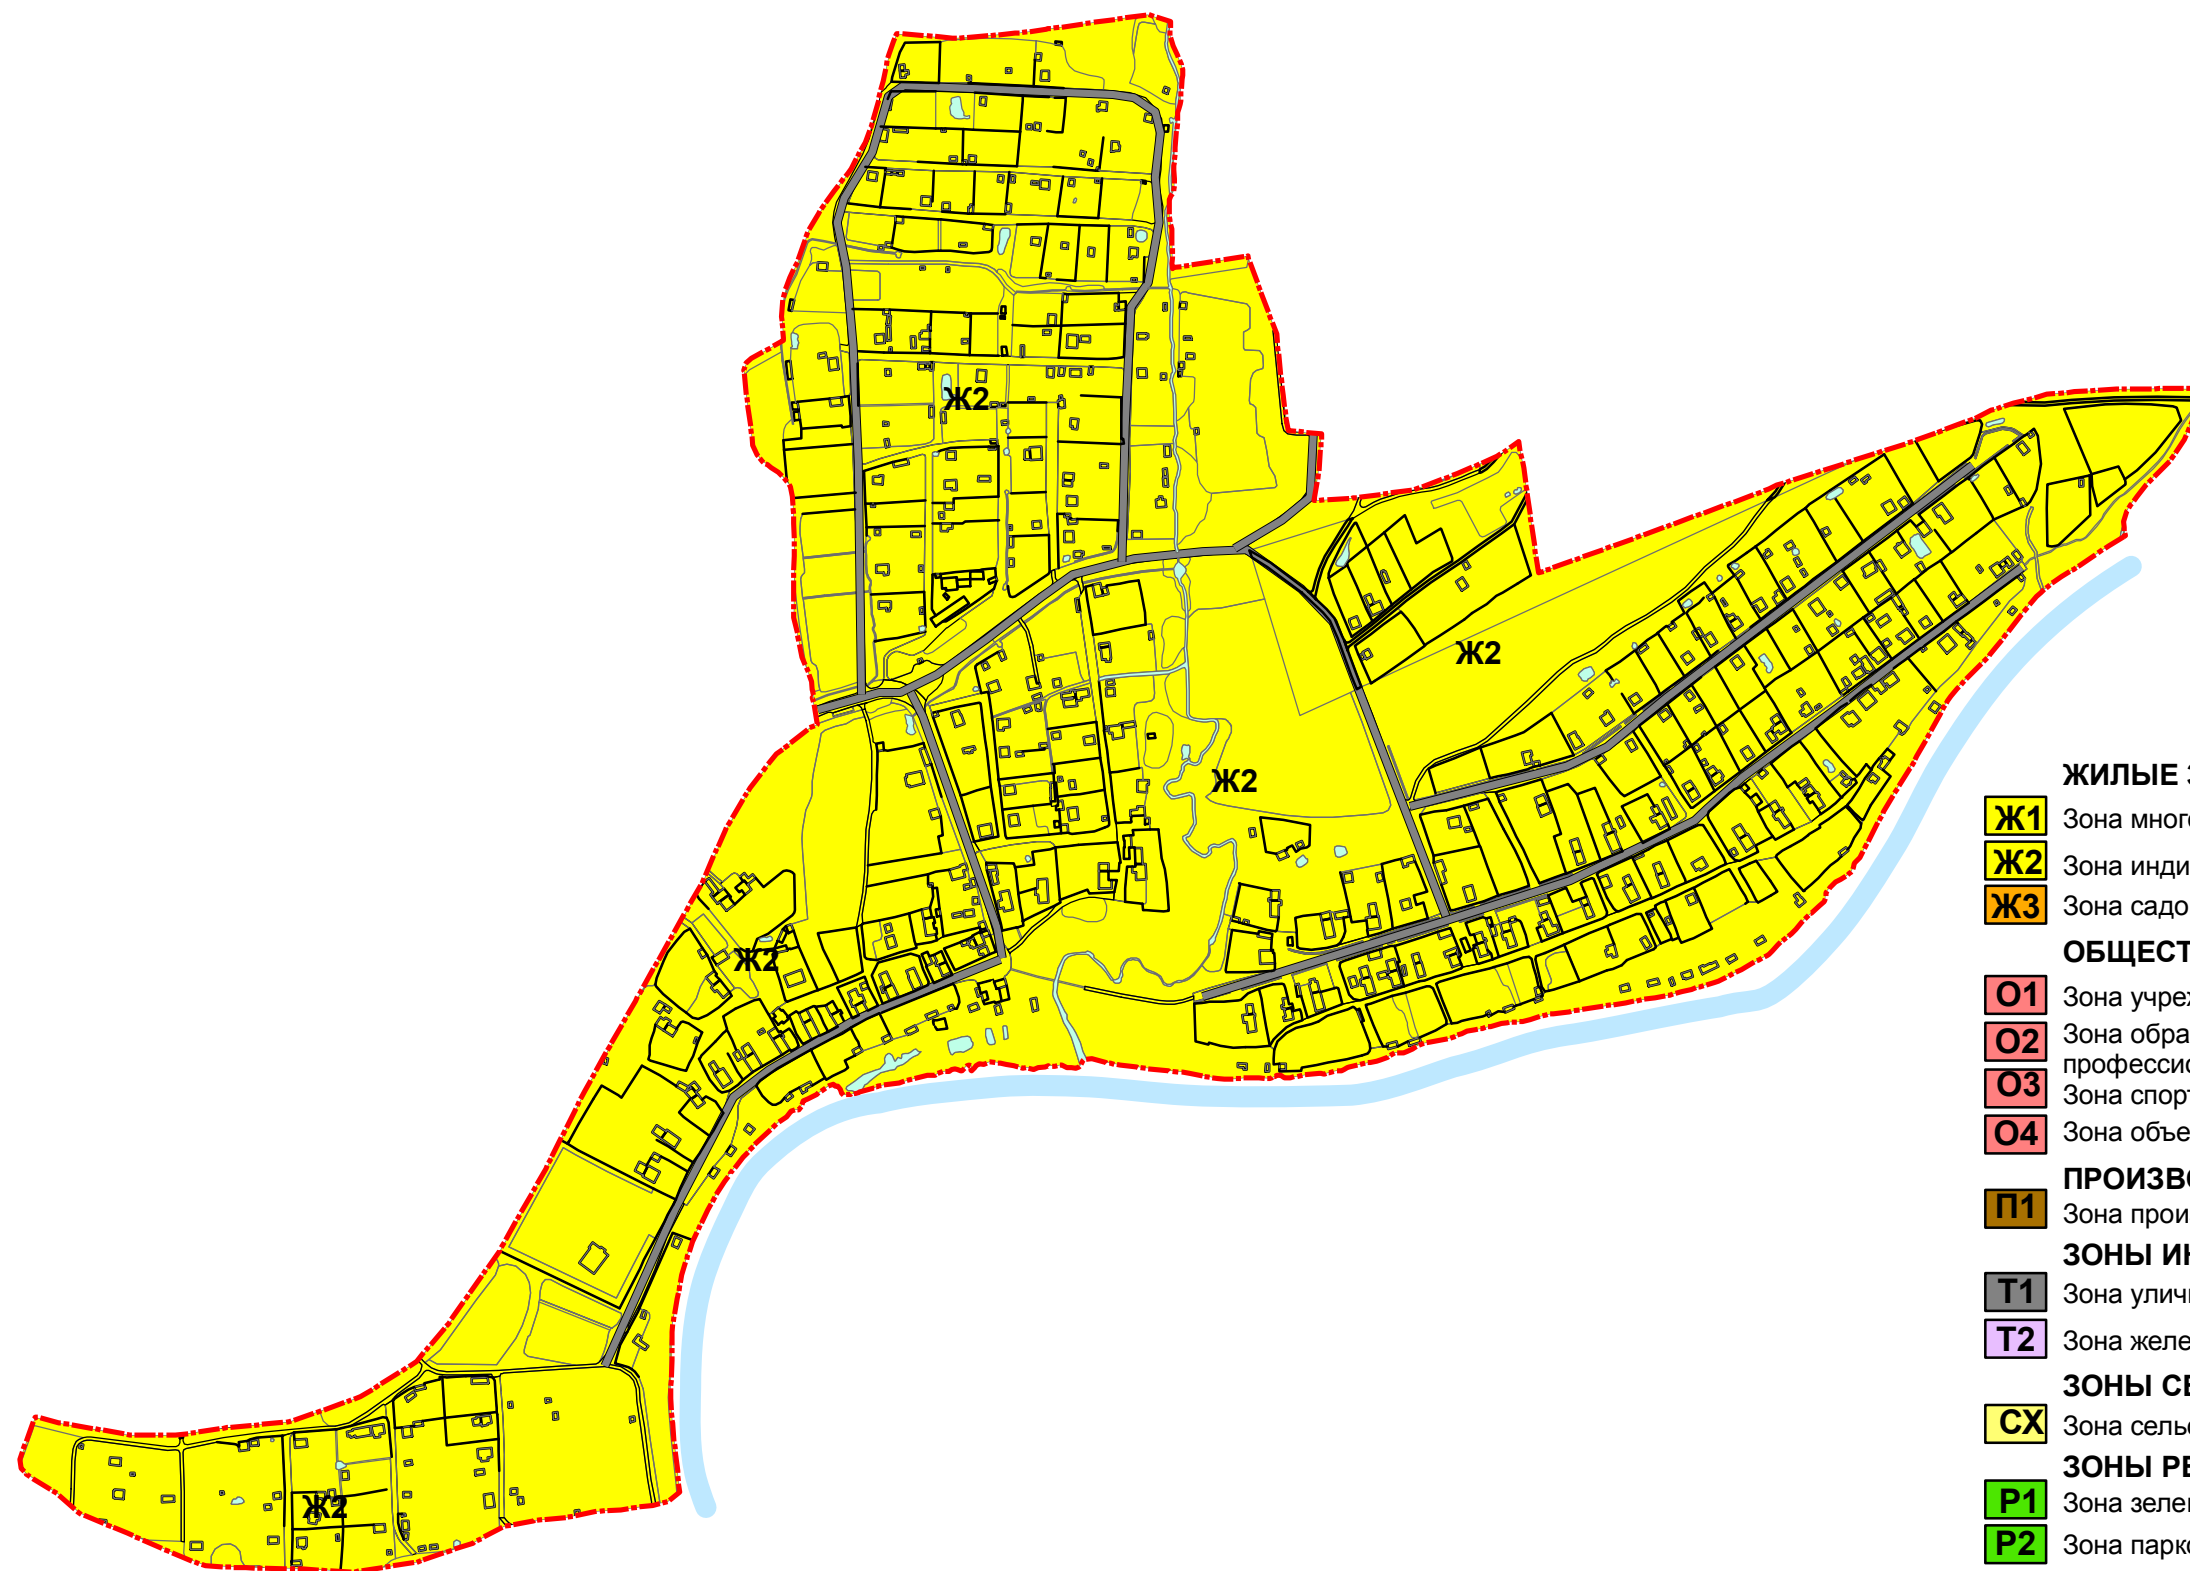

**ЖИЛЫЕ ЗОНЫ**

- Ж1** Зона многоквартирных жилых домов
- Ж2** Зона индивидуальных жилых домов
- Ж3** Зона садоводств и дачных участков

**ОБЩЕСТВЕННО-ДЕЛОВЫЕ ЗОНЫ**

- О1** Зона учреждений здравоохранения и социальной защиты
- О2** Зона образовательных учреждений среднего и высшего профессионального образования
- О3** Зона спортивных комплексов и сооружений
- О4** Зона объектов делового, общественного назначения

**ПРОИЗВОДСТВЕННЫЕ ЗОНЫ**

- П1** Зона производственно-коммунальных объектов

**ЗОНЫ ИНЖЕНЕРНОЙ И ТРАНСПОРТНОЙ ИНФРАСТРУКТУРЫ**

- Т1** Зона улично-дорожной сети, объектов транспортной инфраструктуры
- Т2** Зона железнодорожного транспорта

**ЗОНЫ СЕЛЬСКОХОЗЯЙСТВЕННОГО ИСПОЛЬЗОВАНИЯ**

- СХ** Зона сельскохозяйственного использования

**ЗОНЫ РЕКРЕАЦИОННОГО НАЗНАЧЕНИЯ**

- Р1** Зона зеленых насаждений общего пользования
- Р2** Зона парков, пляжей, прибрежных мест отдыха, лесов

**ЗОНЫ ПЕРСПЕКТИВНОГО ГРАДОСТРОИТЕЛЬНОГО РАЗВИТИЯ**

- ПЗ1** Зона перспективной застройки

**ЗОНЫ СПЕЦИАЛЬНОГО НАЗНАЧЕНИЯ**

- С1** Зона кладбищ

**ПРОЧИЕ**

- Водные объекты
- Граница населенного пункта

Масштаб М 1:6000

